


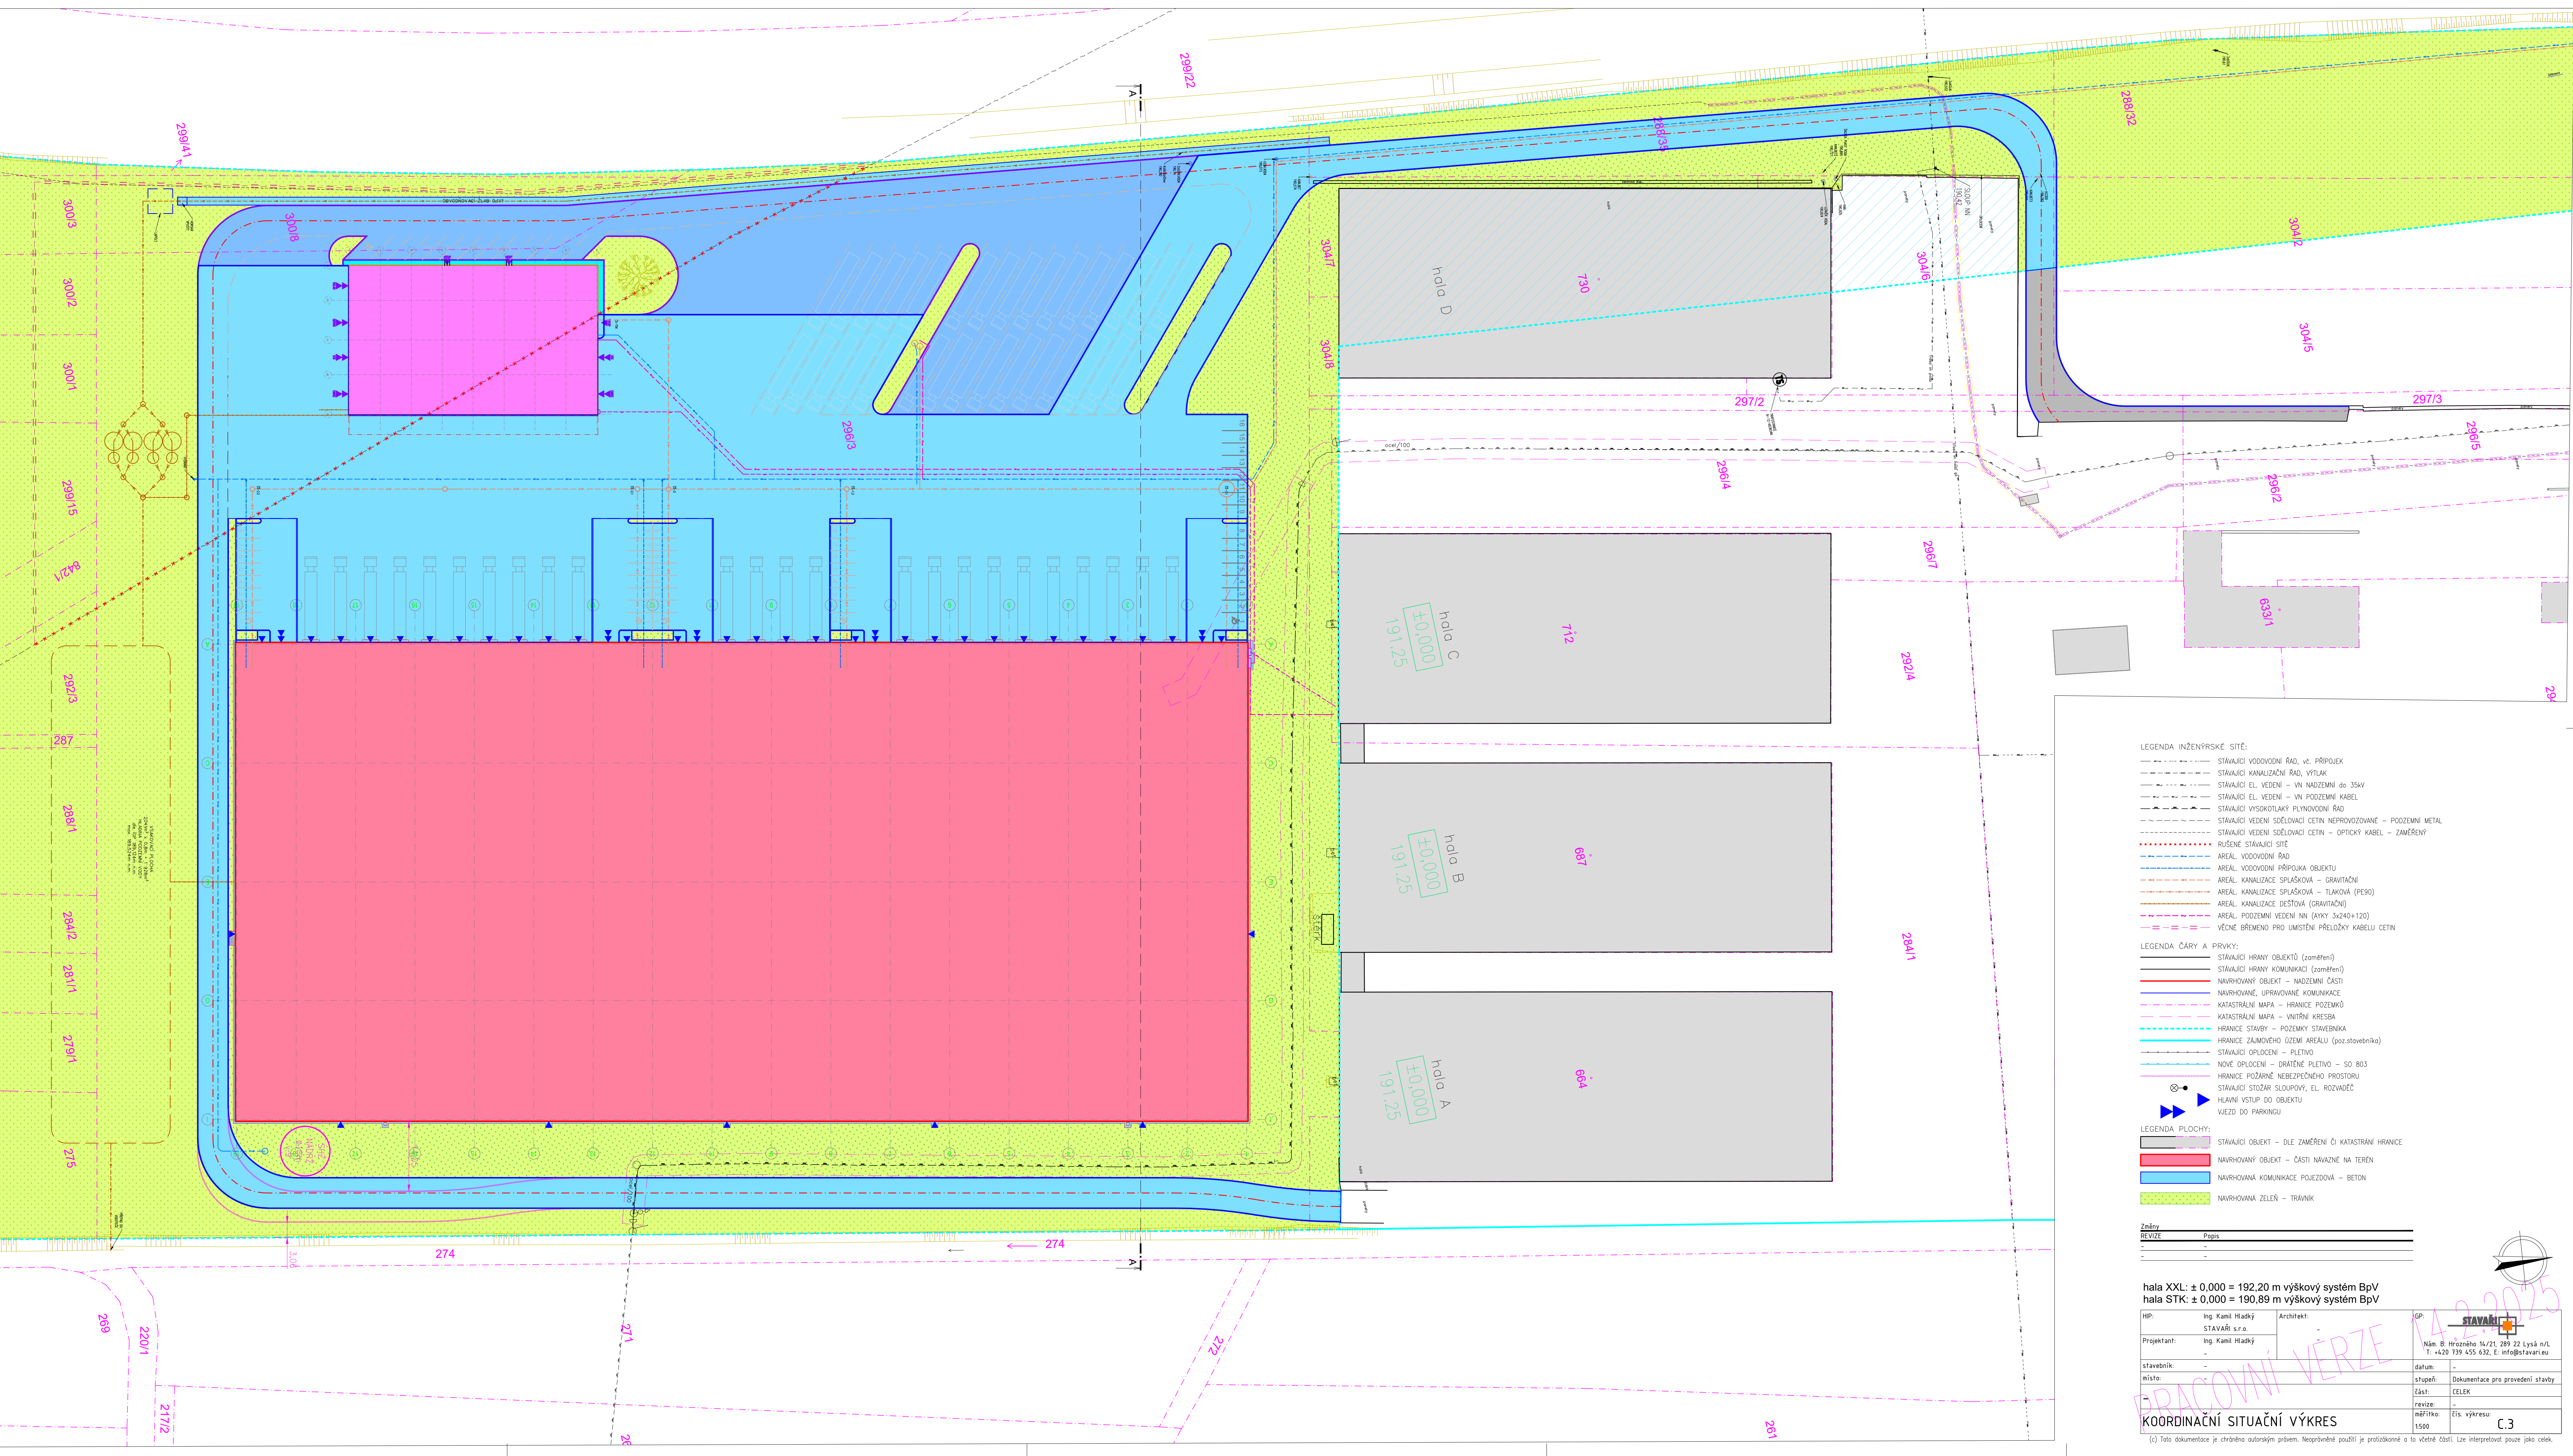

- LEGENDA INŽENÝRSKÉ SÍTĚ:
- STÁVAJÍCÍ VODOVODNÍ ŘÁD, VÝTLAK
 - STÁVAJÍCÍ KANALIZAČNÍ ŘÁD, VÝTLAK
 - STÁVAJÍCÍ EL. VEDENÍ – VN NADZEMNÍ DO 35kV
 - STÁVAJÍCÍ EL. VEDENÍ – VN PODZEMNÍ KABEL
 - STÁVAJÍCÍ VYSOKOTLAKÝ PLYNOVODNÍ ŘÁD
 - STÁVAJÍCÍ VEDENÍ SĚLOVACÍ CETNÍ NEPROVOZOVANÉ – PODZEMNÍ METAL
 - STÁVAJÍCÍ VEDENÍ SĚLOVACÍ CETNÍ – OPTICKÝ KABEL – ZAMĚŘENÝ
 - RUŠENÉ STÁVAJÍCÍ SÍTĚ
 - AREÁL VODOVODNÍ ŘÁD
 - AREÁL VODOVODNÍ PŘÍPOJKA OBJEKTU
 - AREÁL KANALIZACE SPLAŠKOVÁ – GRAVITAČNÍ
 - AREÁL KANALIZACE SPLAŠKOVÁ – TLAKOVÁ (PE90)
 - AREÁL KANALIZACE DEŠŤOVÁ (GRAVITAČNÍ)
 - AREÁL PODZEMNÍ VEDENÍ NN (XVYK 3x240+120)
 - VĚCNÉ BŘEMENO PRO UMÍSTĚNÍ PŘELOŽKY KABELU CETNÍ

- LEGENDA ČÁRY A PRVKY:
- STÁVAJÍCÍ HRANY OBJEKTŮ (záměření)
 - STÁVAJÍCÍ HRANY KOMUNIKACÍ (záměření)
 - NAVROVANÝ OBJEKT – NADZEMNÍ ČÁSTI
 - NAVROVANÉ, UPRAVOVANÉ KOMUNIKACE
 - KATASTRÁLNÍ MAPA – HRANICE POZEMKŮ
 - KATASTRÁLNÍ MAPA – VNITŘNÍ KRESBA
 - HRANICE STAVBY – POZEMKY STAVEBNÍKA
 - HRANICE ZÁKMOVÉHO ÚZEMÍ AREÁLU (poz.stavebníka)
 - STÁVAJÍCÍ OPLOČENÍ – PLETIVO
 - NOVÉ OPLOČENÍ – DRÁTĚNÉ PLETIVO – SO 803
 - HRANICE POŽÁRNĚ NEBEZPEČNÉHO PROSTORU
 - STÁVAJÍCÍ STOŽÁR SLOUPOVÝ, EL. ROZVADĚČ
 - Hlavní vstup do objektu
 - VJEZD DO PARKINGU

- LEGENDA PLOCHY:
- STÁVAJÍCÍ OBJEKT – DLE ZAMĚŘENÍ ČI KATASTRÁLNÍ HRANICE
 - NAVROVANÝ OBJEKT – ČÁSTI NÁVAZNÉ NA TERÉN
 - NAVROVANÁ KOMUNIKACE POJEZDOVÁ – BETON
 - NAVROVANÁ ZELEN – TRAVNÍK

Změny	REVIZE	Popis
-	-	-
-	-	-

hala XXL: ± 0,000 = 192,20 m výškový systém BpV
hala STK: ± 0,000 = 190,89 m výškový systém BpV

HP:	Ing. Kamil Hladký STAVAR s.r.o.	Architekt:	-	GP:	STAVAR s.r.o.
Projektant:	Ing. Kamil Hladký				Nám. B. Hrozného 14/21, 289 22 Lysá n/L T: +420 339 455 632, E: info@stavari.eu
stavebník:	-			datum:	-
místo:	-			stupeň:	Dokumentace pro provedení stavby
				část:	CELEK
				revize:	-
				měřítko:	čís. výkresu: 1500

COORDINAČNÍ SITUAČNÍ VÝKRES

Č.3

PRACOVNÍ VERZE 14.2.2025

(c) Tato dokumentace je chráněna autorským právem. Nesprávné použití je protizákonné a to včetně tisku. Lze interpretovat pouze jako celek.